



特拉福德码头散步区 · 走廊台阶 缓坡设计



项目类型：公园

设计单位：FoRM Associates

项目地点：英国曼彻斯特

采 编：吴孟馨

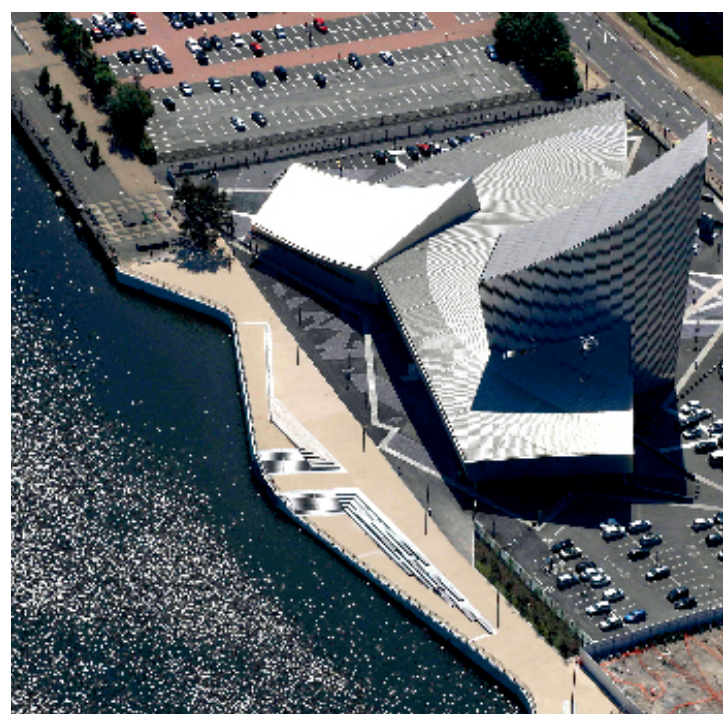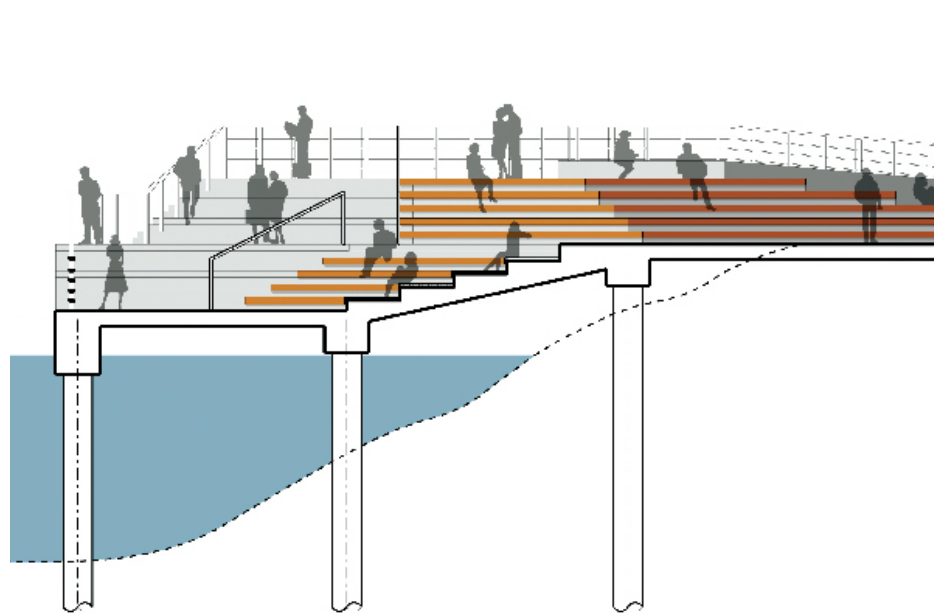

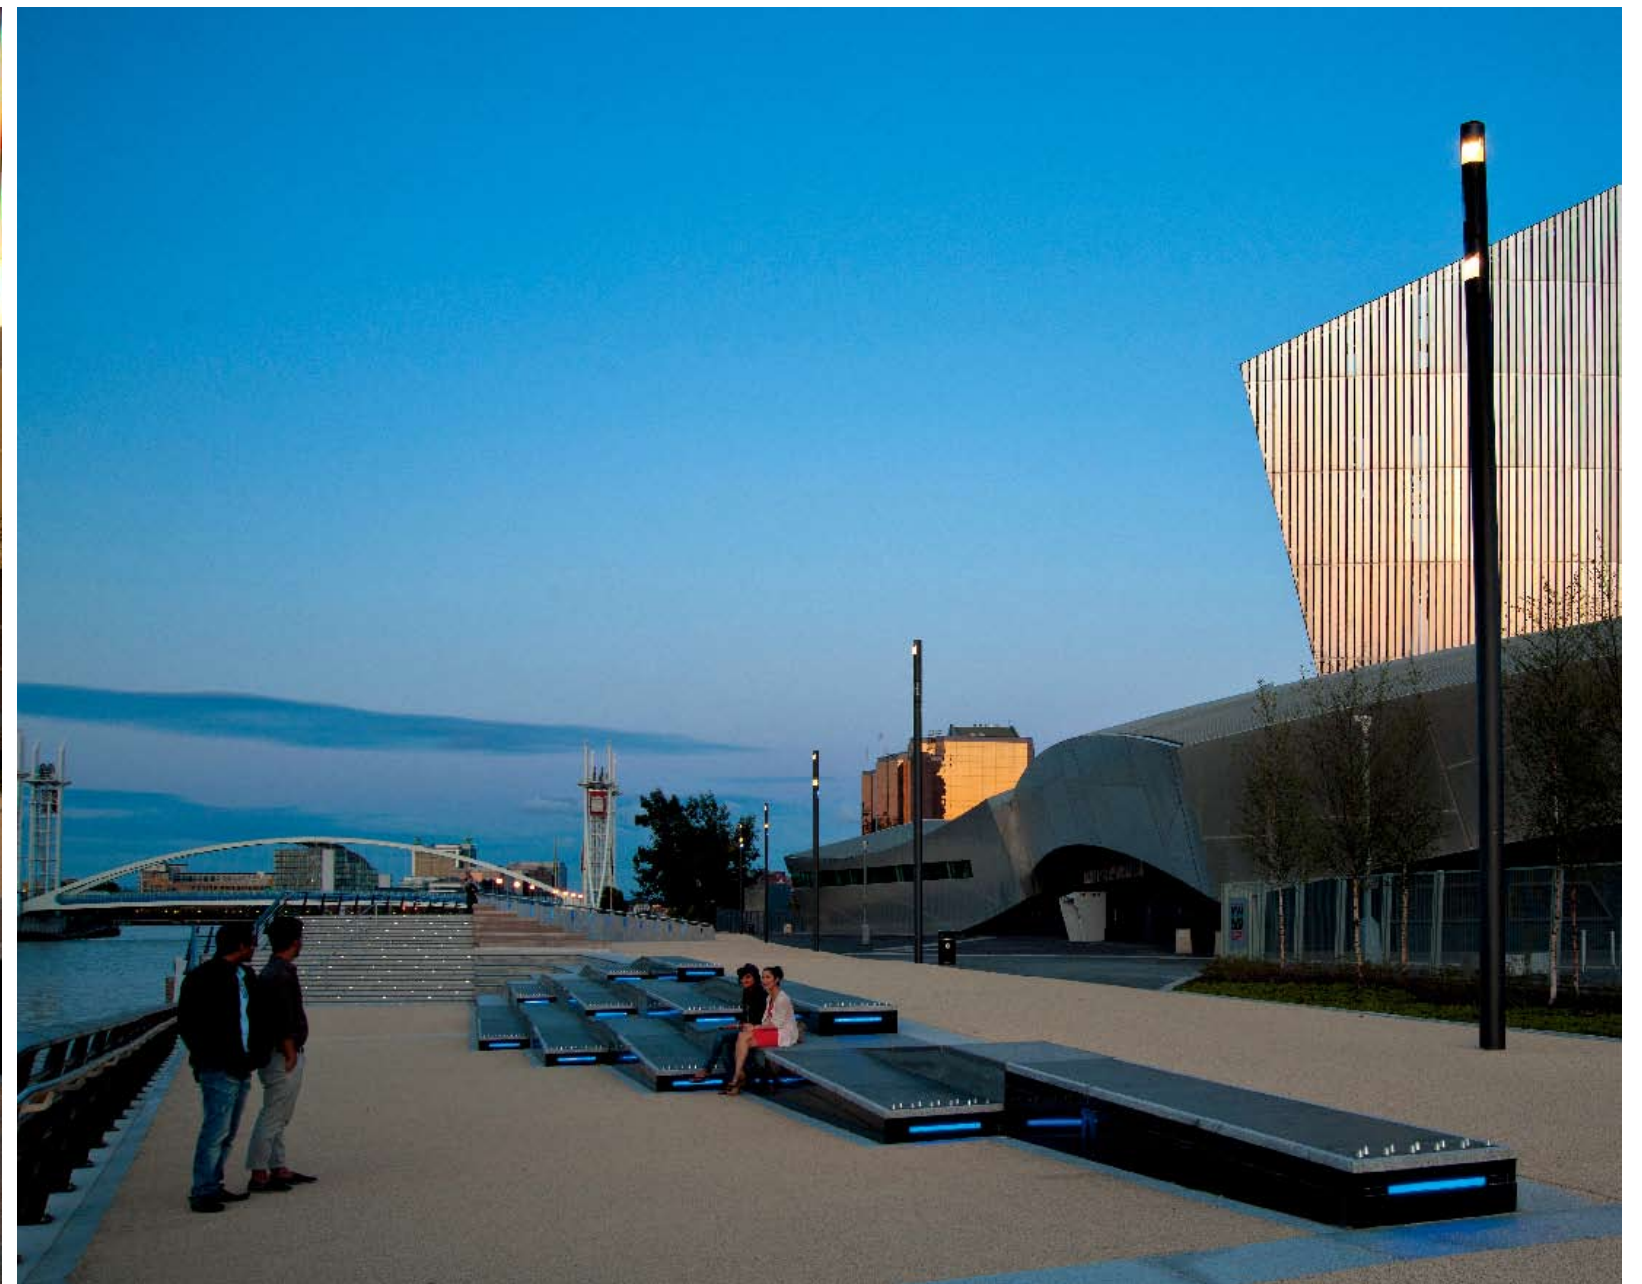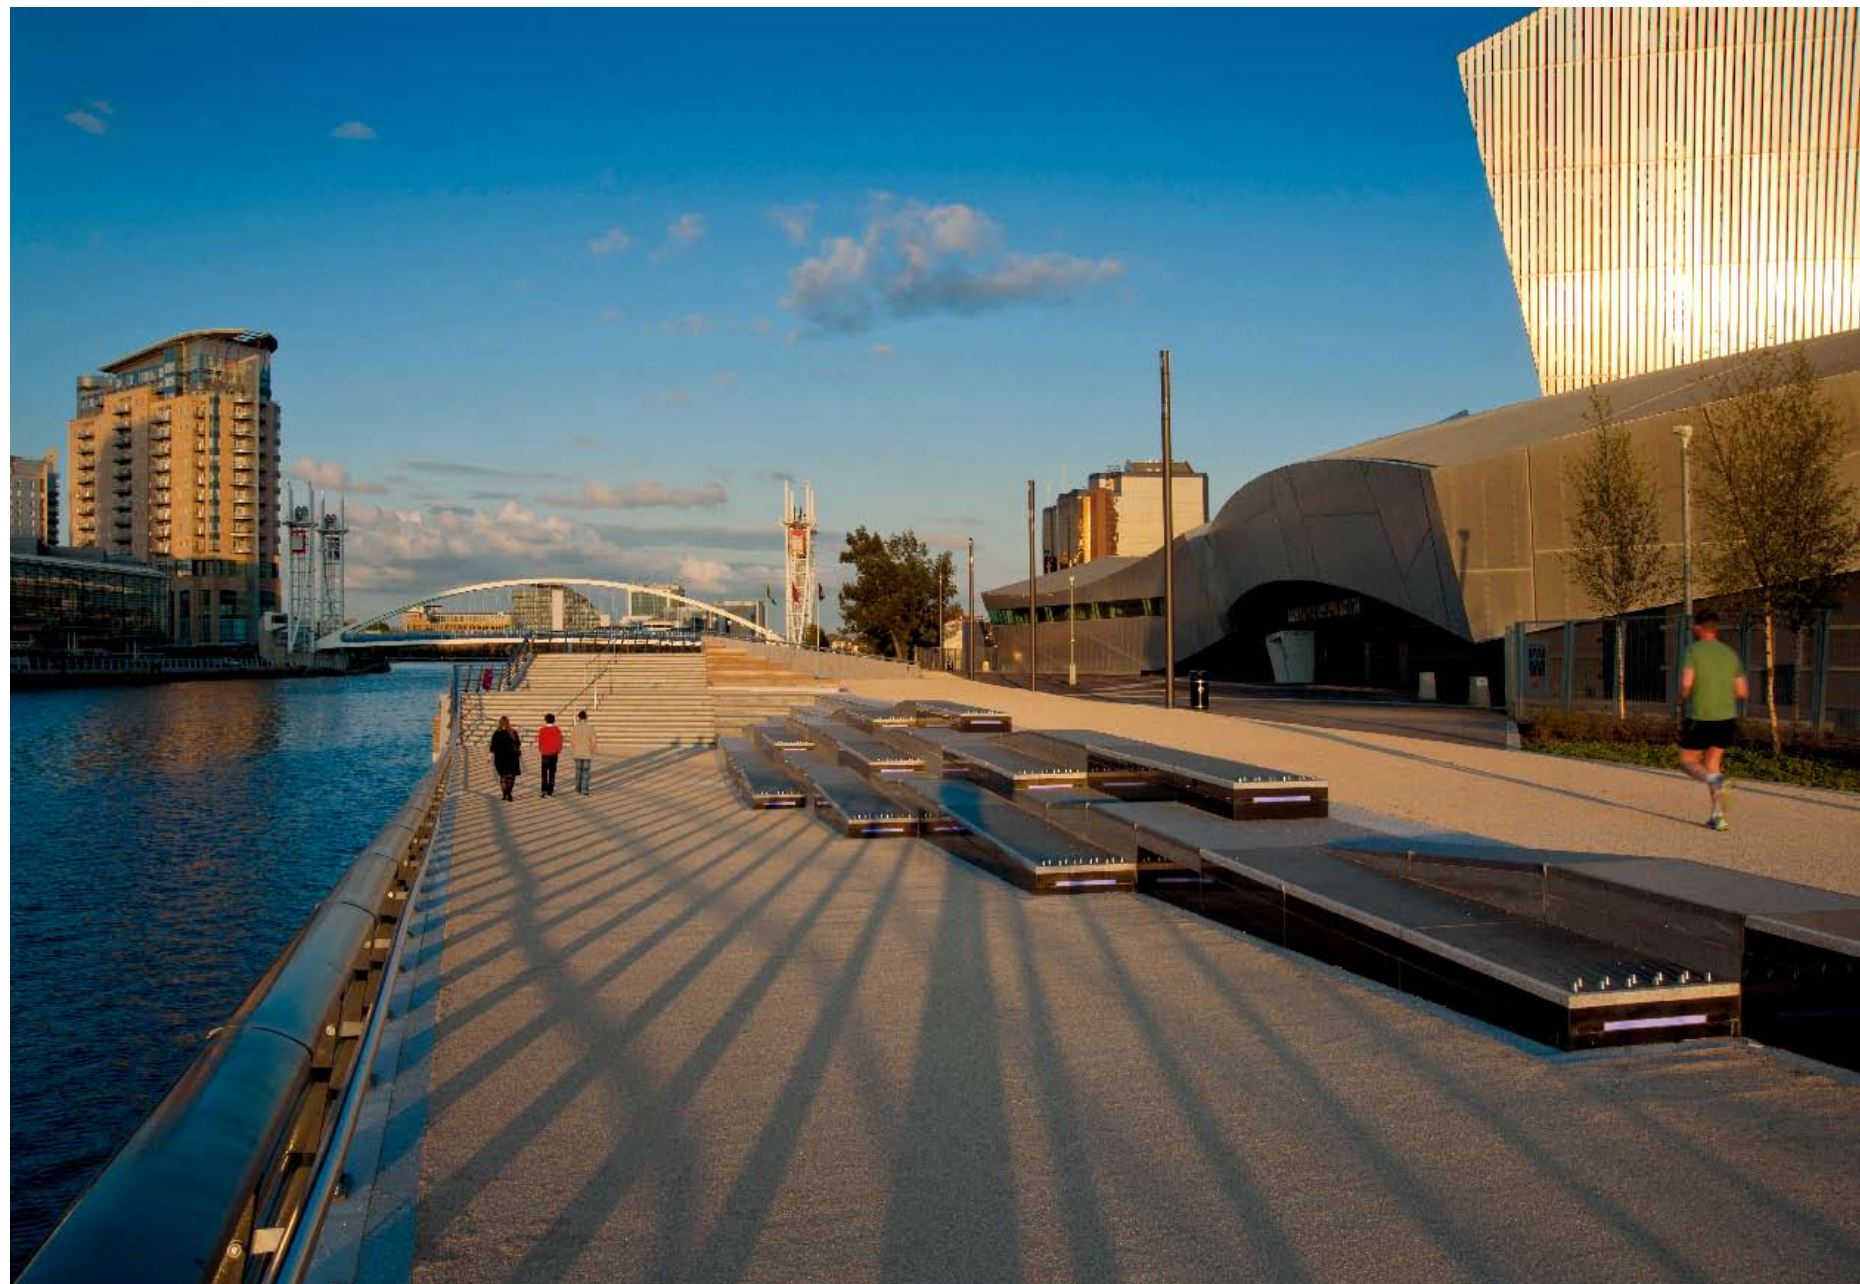

整体景观设计概括：休闲滨河廊道

特拉福德码头散步区位于曼切斯特市的工业郊区，是艾威尔河流域的一个重要创意中心。其中的滨河长廊是艾威尔河沿岸（全英最长的改造走廊之一）规划的一部分，链接索尔福德大学、曼彻斯特和新媒体城。走廊作为码头区一个重要的新环回通路，与新媒体城的人行天桥进行无缝连接，可以直达英国媒体城，并且同时成为帝国战争博物馆的一个新入口。

走廊台阶的设计手法和特点：缓坡设计

散步区的走廊上下起伏，并设计了大量凹凸不平的装置，创造一个富有想象力的沿河活动空间。除了专门的自行车通道，还有可供休息的台阶，而且每一级台阶都有缓坡设计。人行小径的铺装材料用的是各种颜色的树脂碎石混合；栏杆用的是彩涂钢制和不锈钢结合；而附属设施则采用天然花岗岩、耐用硬木等材料。楼梯内嵌LED照明，夜晚发出优雅的蓝光，别有一番情调。加上周边的白桦树和混搭地被植物，更为休闲廊道增添生态气息。